



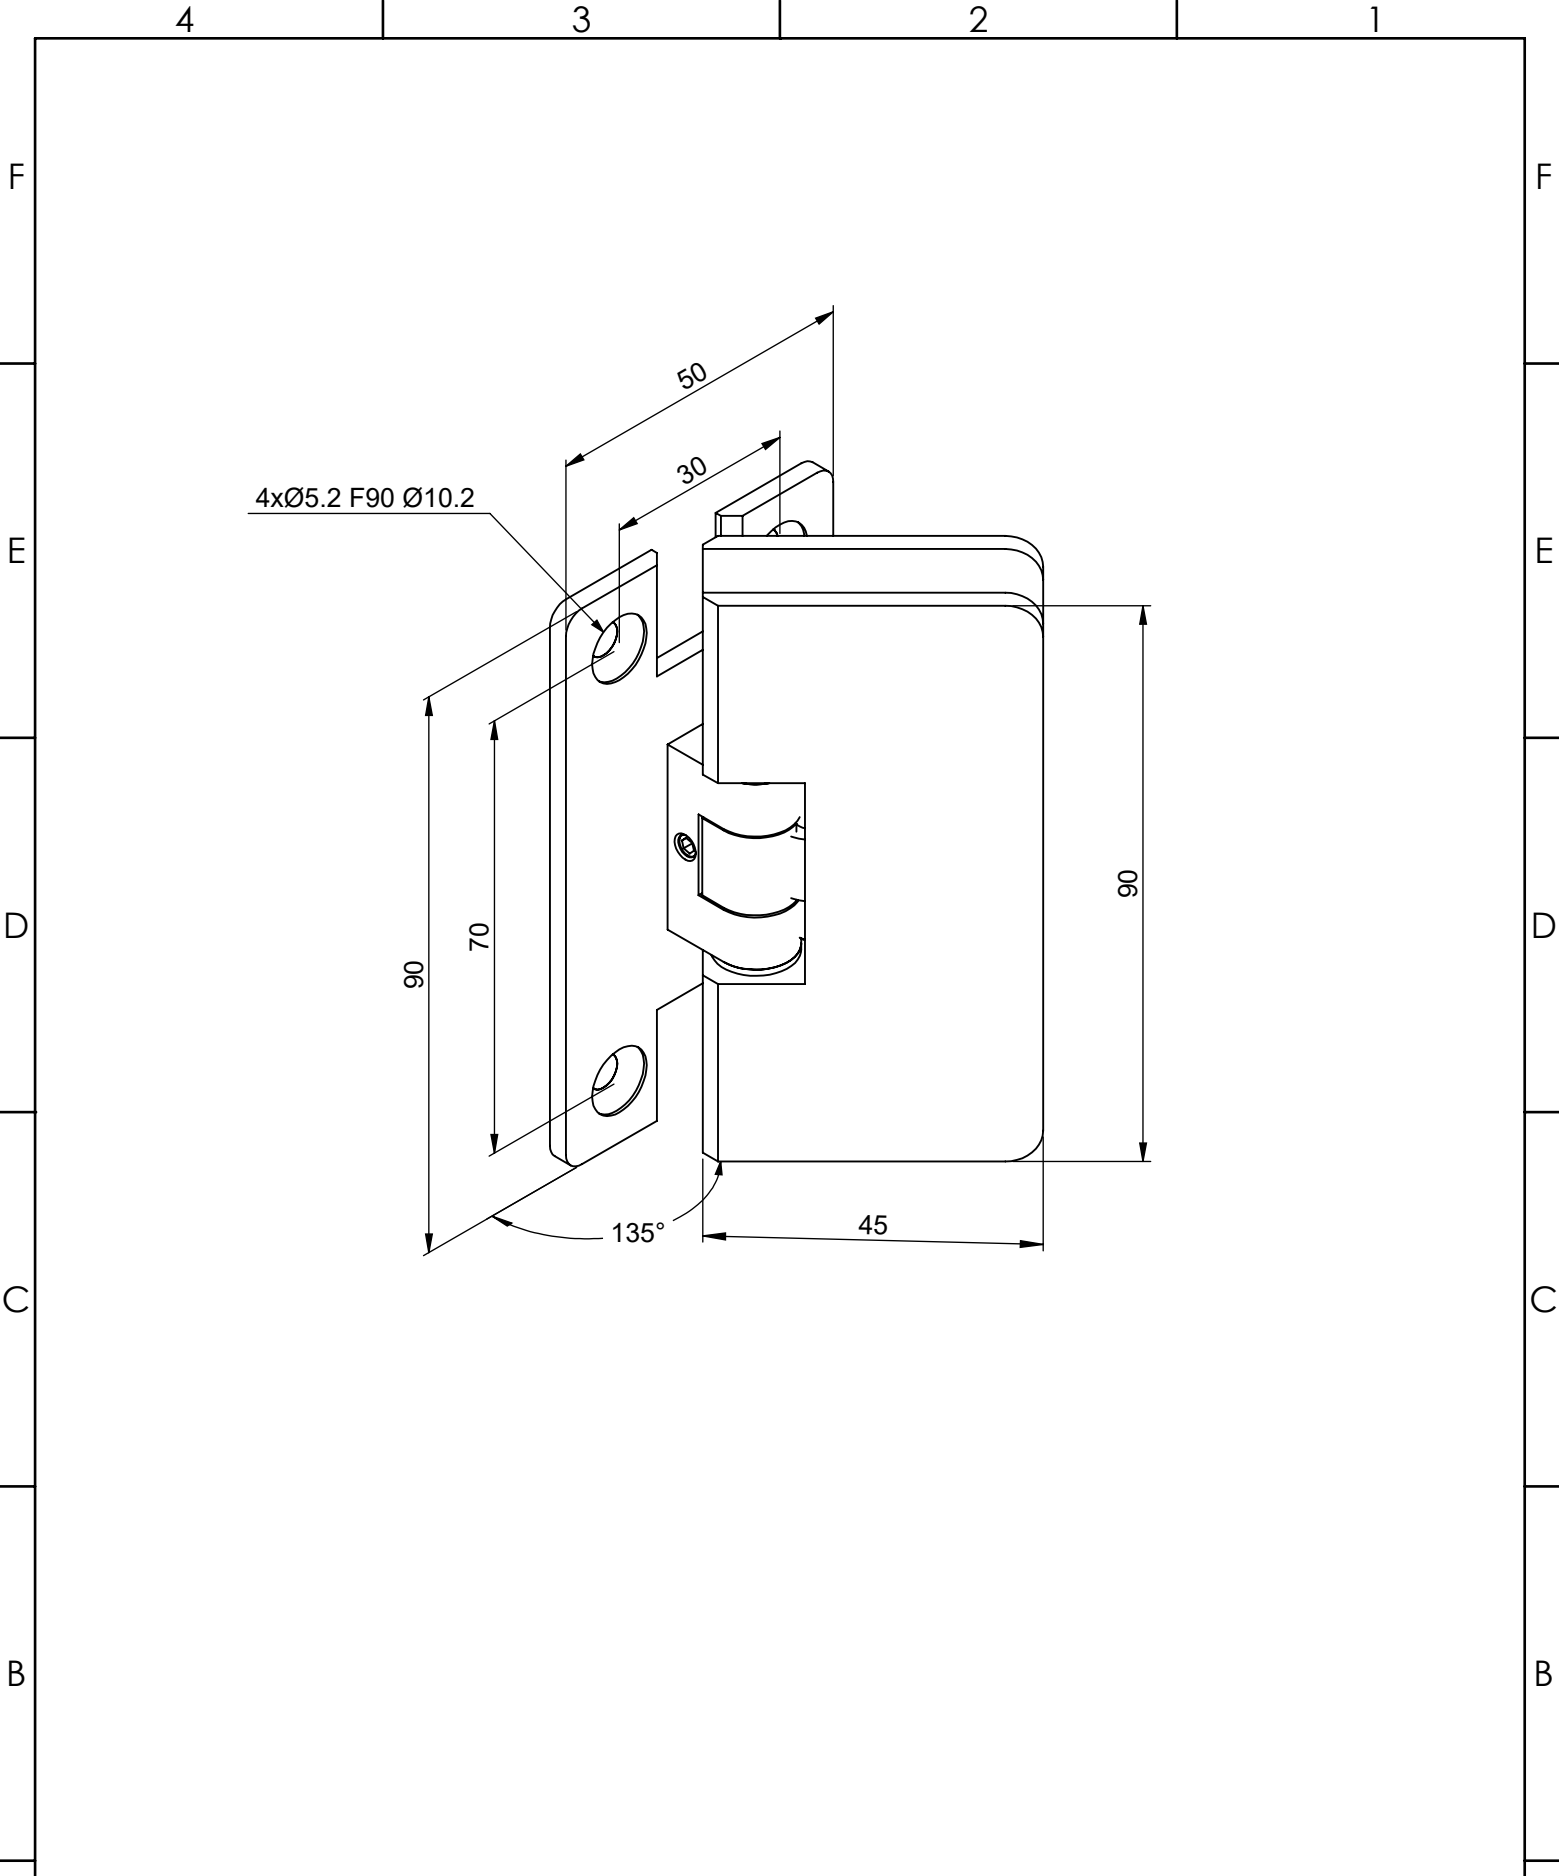

CREATIONS D.GUIDOTTI s.a. ZI de la Pomme 8 rue François Arago BP 34. 31250 REVEL		Ech : 1:1	Tol : ±0.1
Ensemble charnière murale Réf : CS64 Ce plan est la propriété pleine et entière de la société Créations D. Guidotti. Sa diffusion doit être soumise à l'accord préalable de la société		Par : Vila	
		Matière :	
		Traitement :	

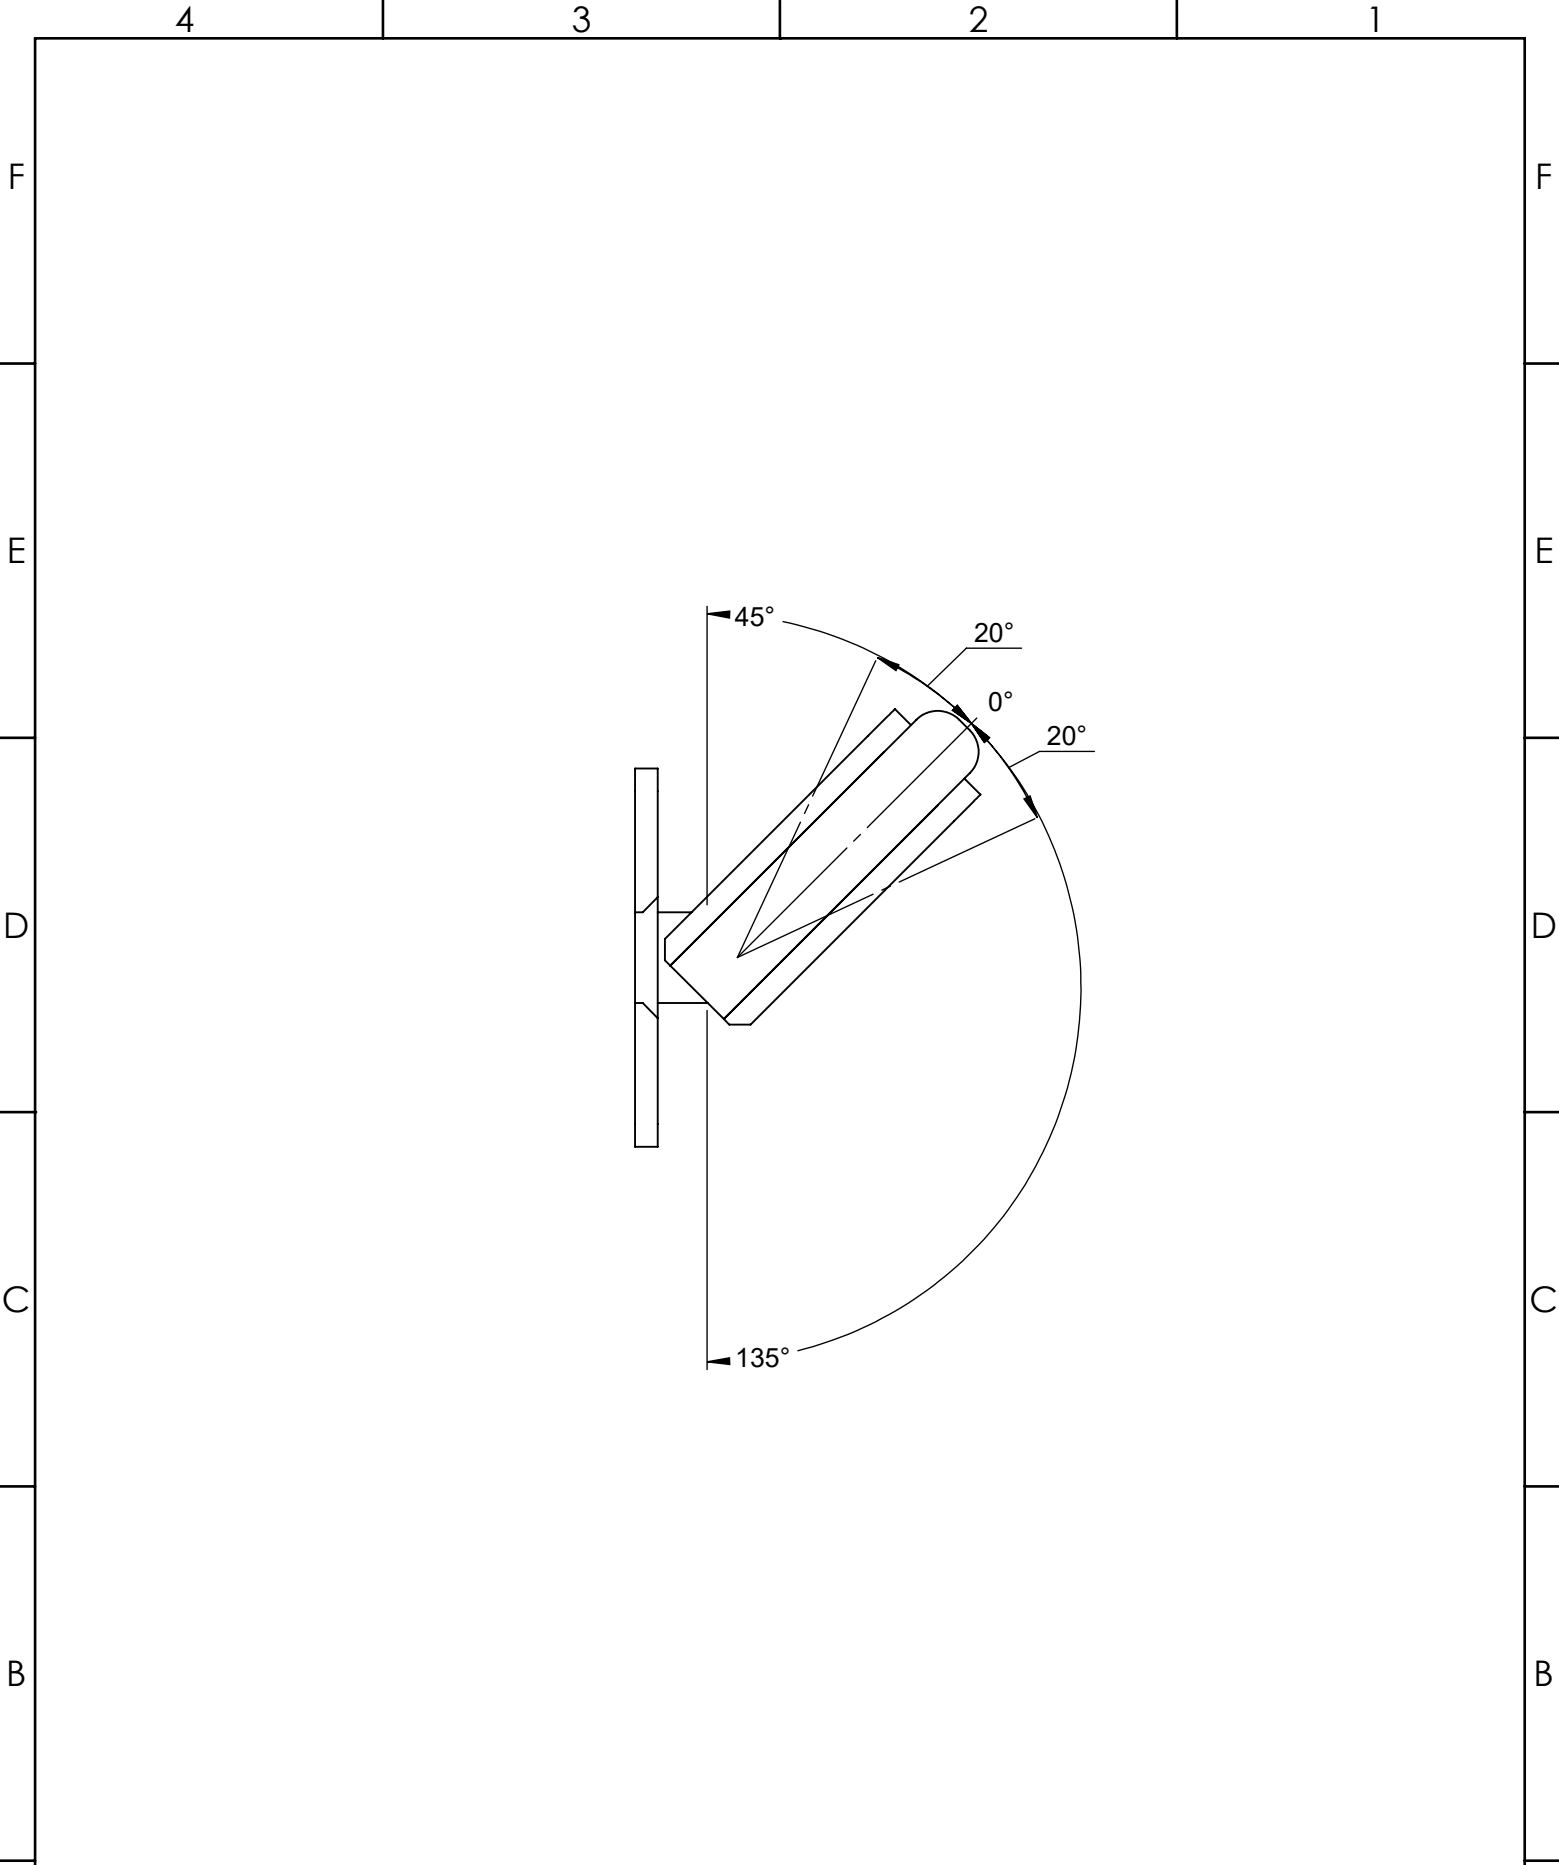

CREATIONS D.GUIDOTTI s.a. ZI de la Pomme 8 rue François Arago BP 34, 31250 REVEL Ensemble charnière murale Réf : CS64 Ce plan est la propriété pleine et entière de la société Créations D. Guidotti. Sa diffusion doit être soumise à l'accord préalable de la société	Ech : 1:1		Tol : ±0.1	FORMAT A4
	Par : Vila			
	Matière :			
	Traitement :			

