



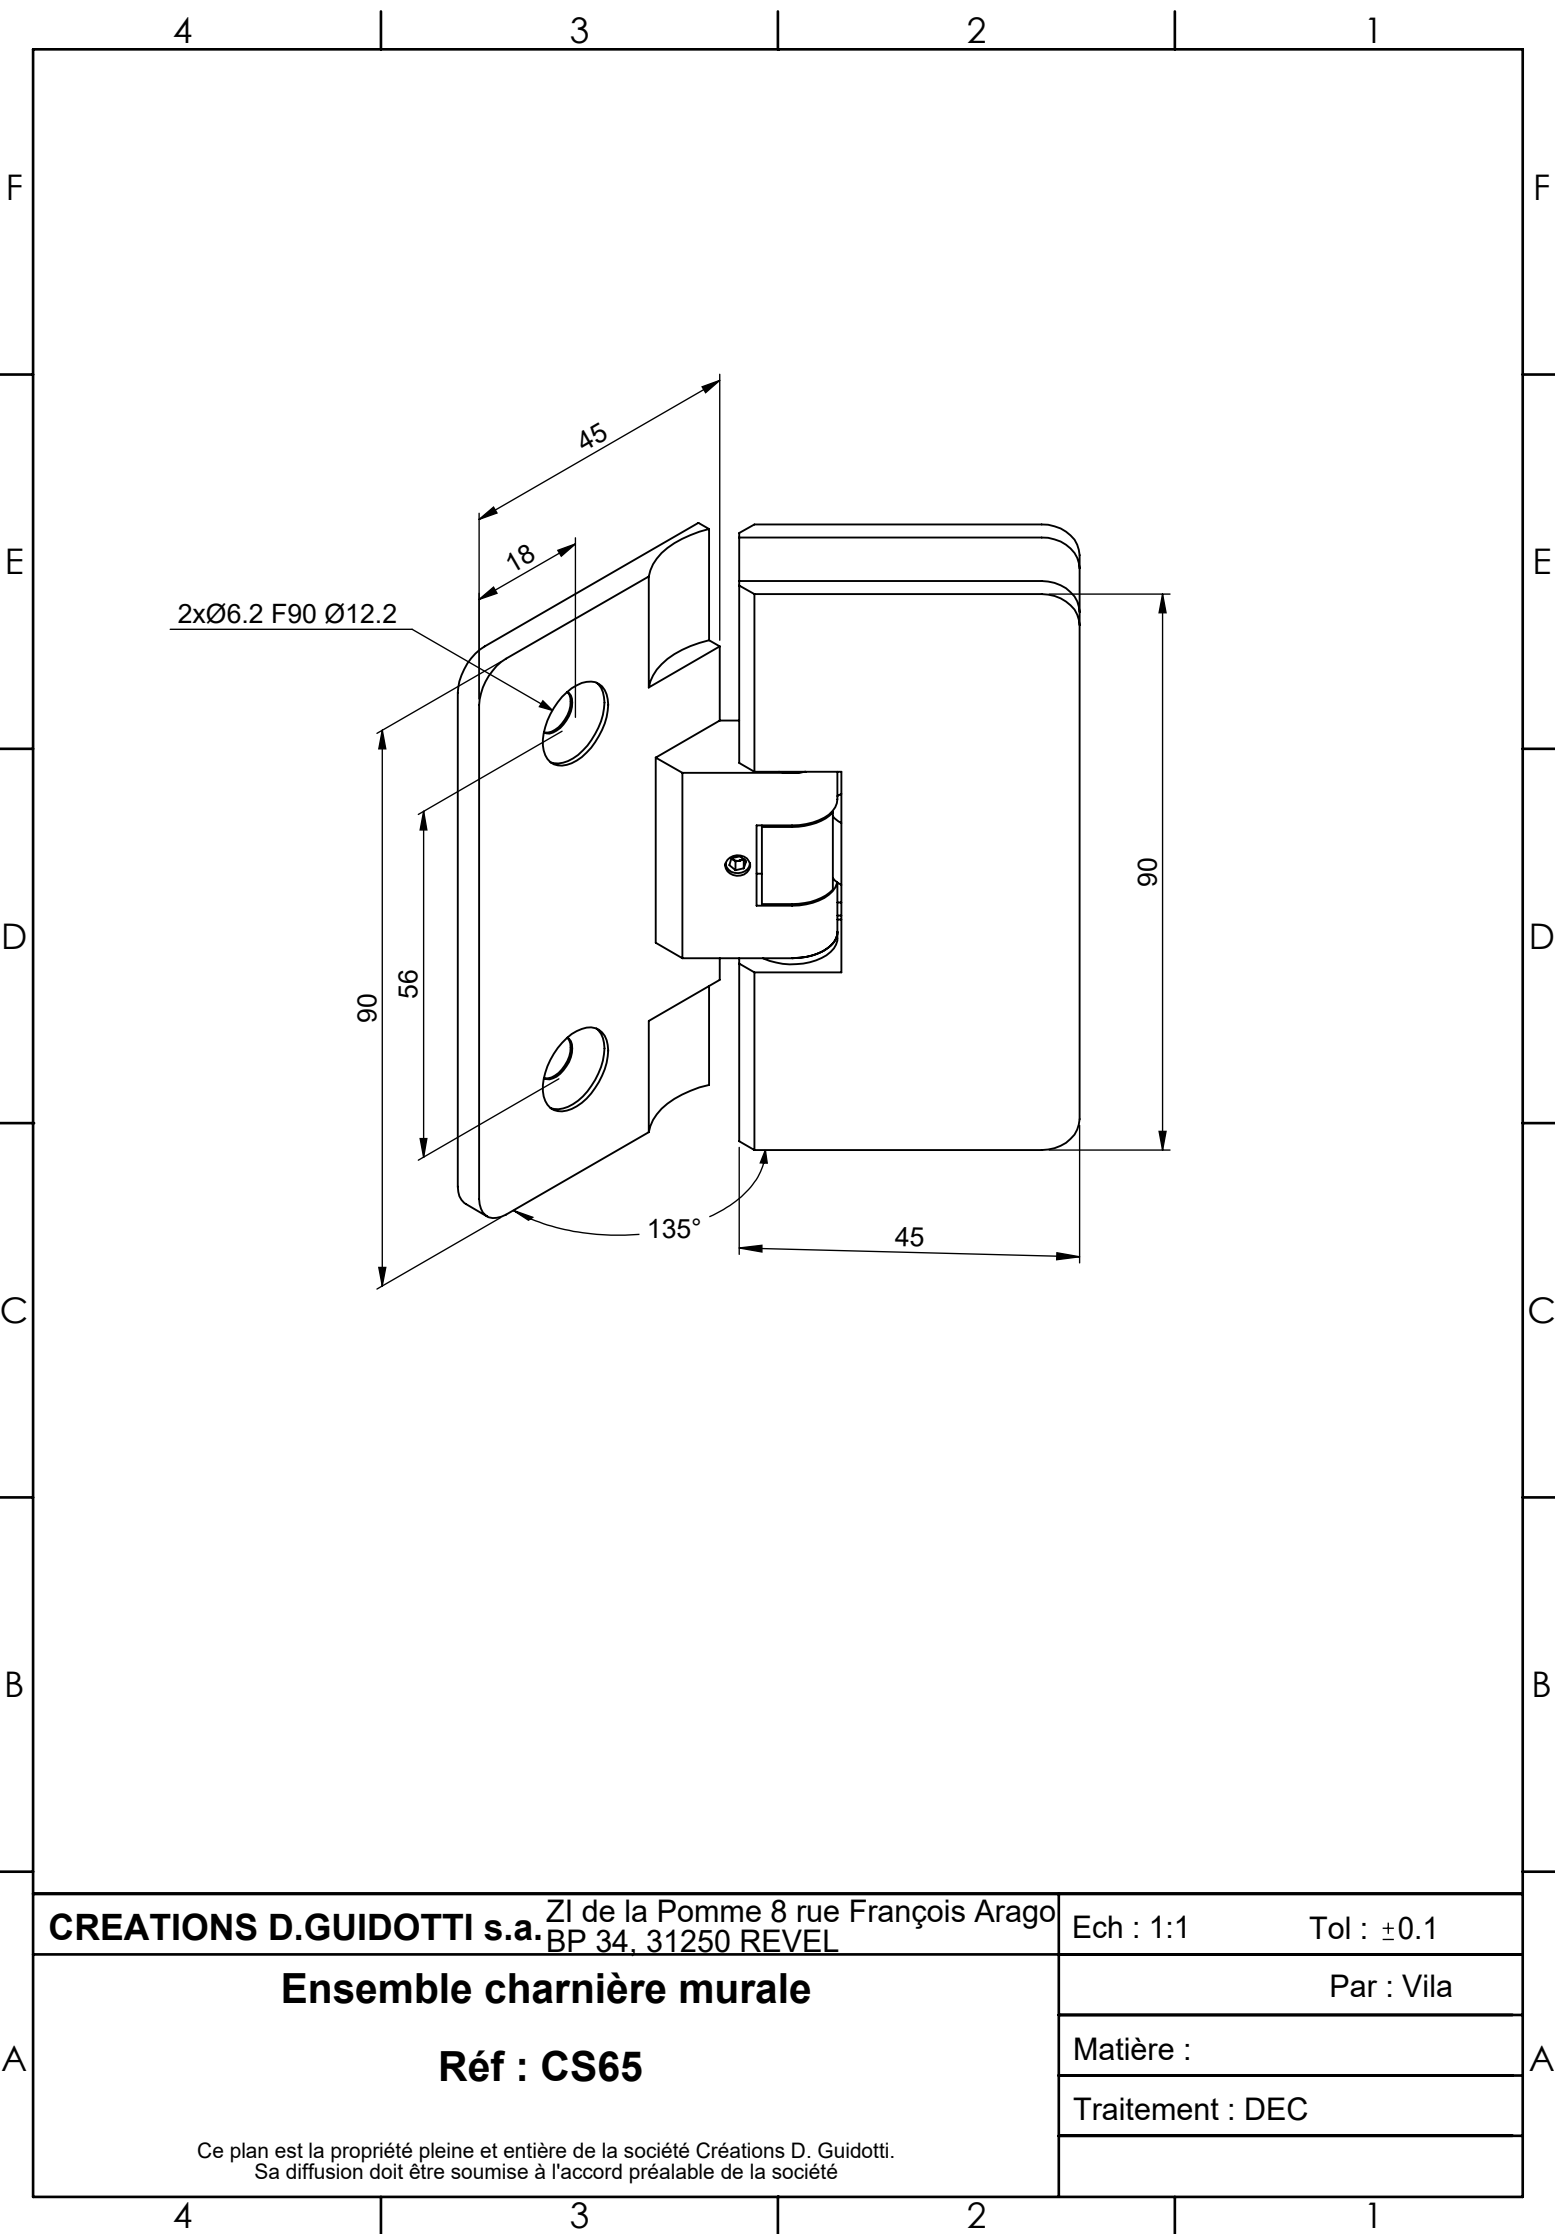

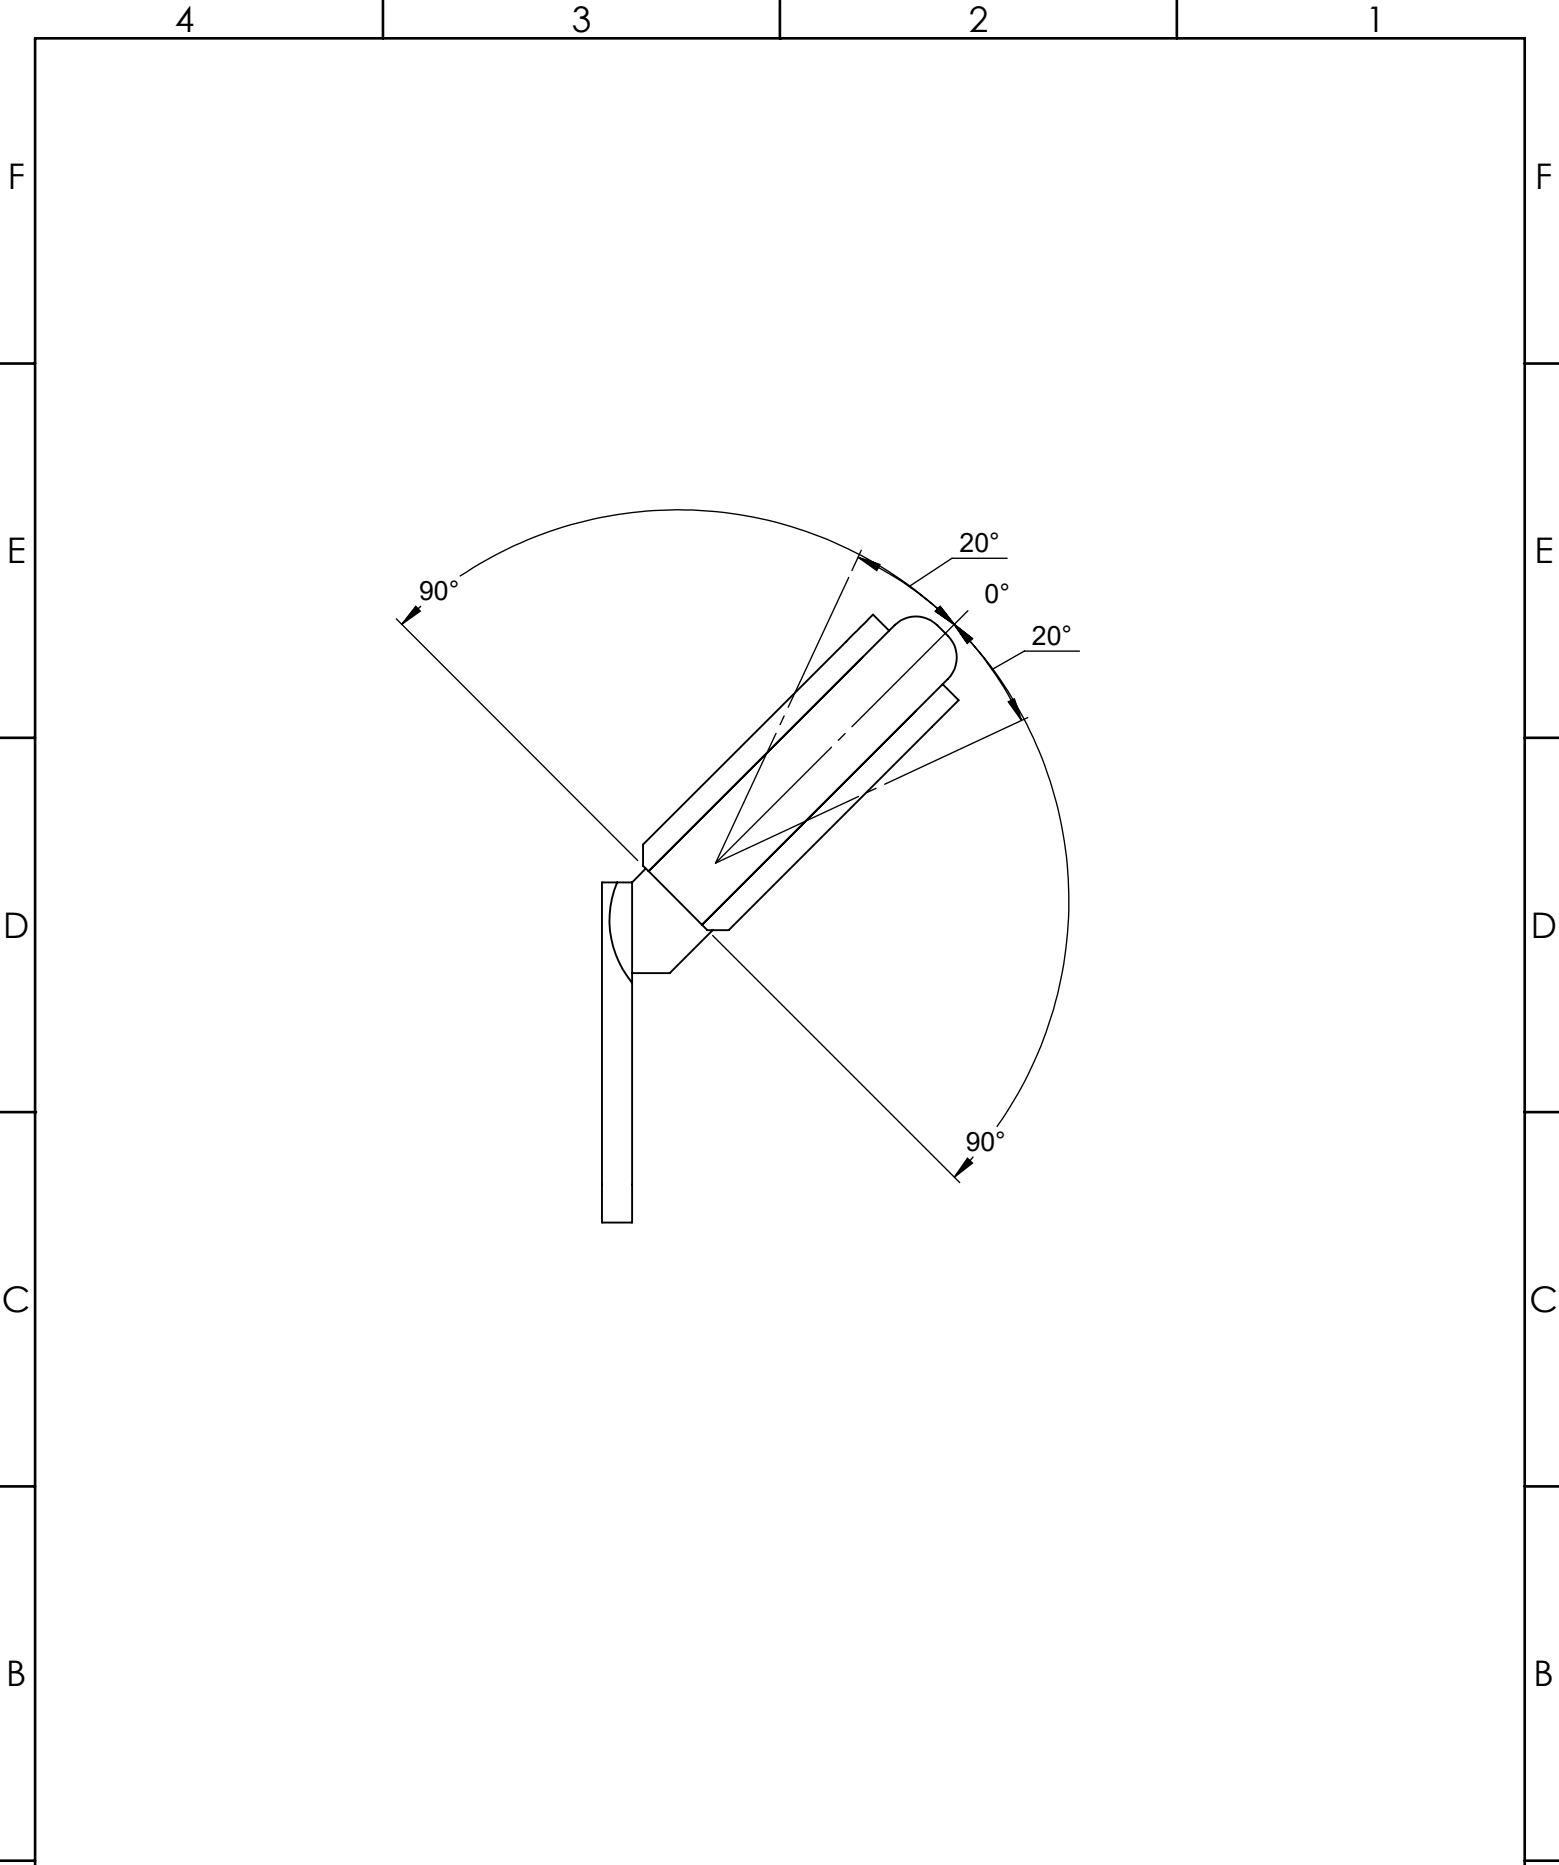

CREATIONS D.GUIDOTTI s.a. ZI de la Pomme 8 rue François Arago
BP 34, 31250 REVEL

Ech : 1:1 Tol : ± 0.1 FORMAT
A4

Ensemble charnière murale

Par : Vila

Réf : CS65

Matière :

Traitement : DEC

Ce plan est la propriété pleine et entière de la société Créations D. Guidotti.
Sa diffusion doit être soumise à l'accord préalable de la société

