


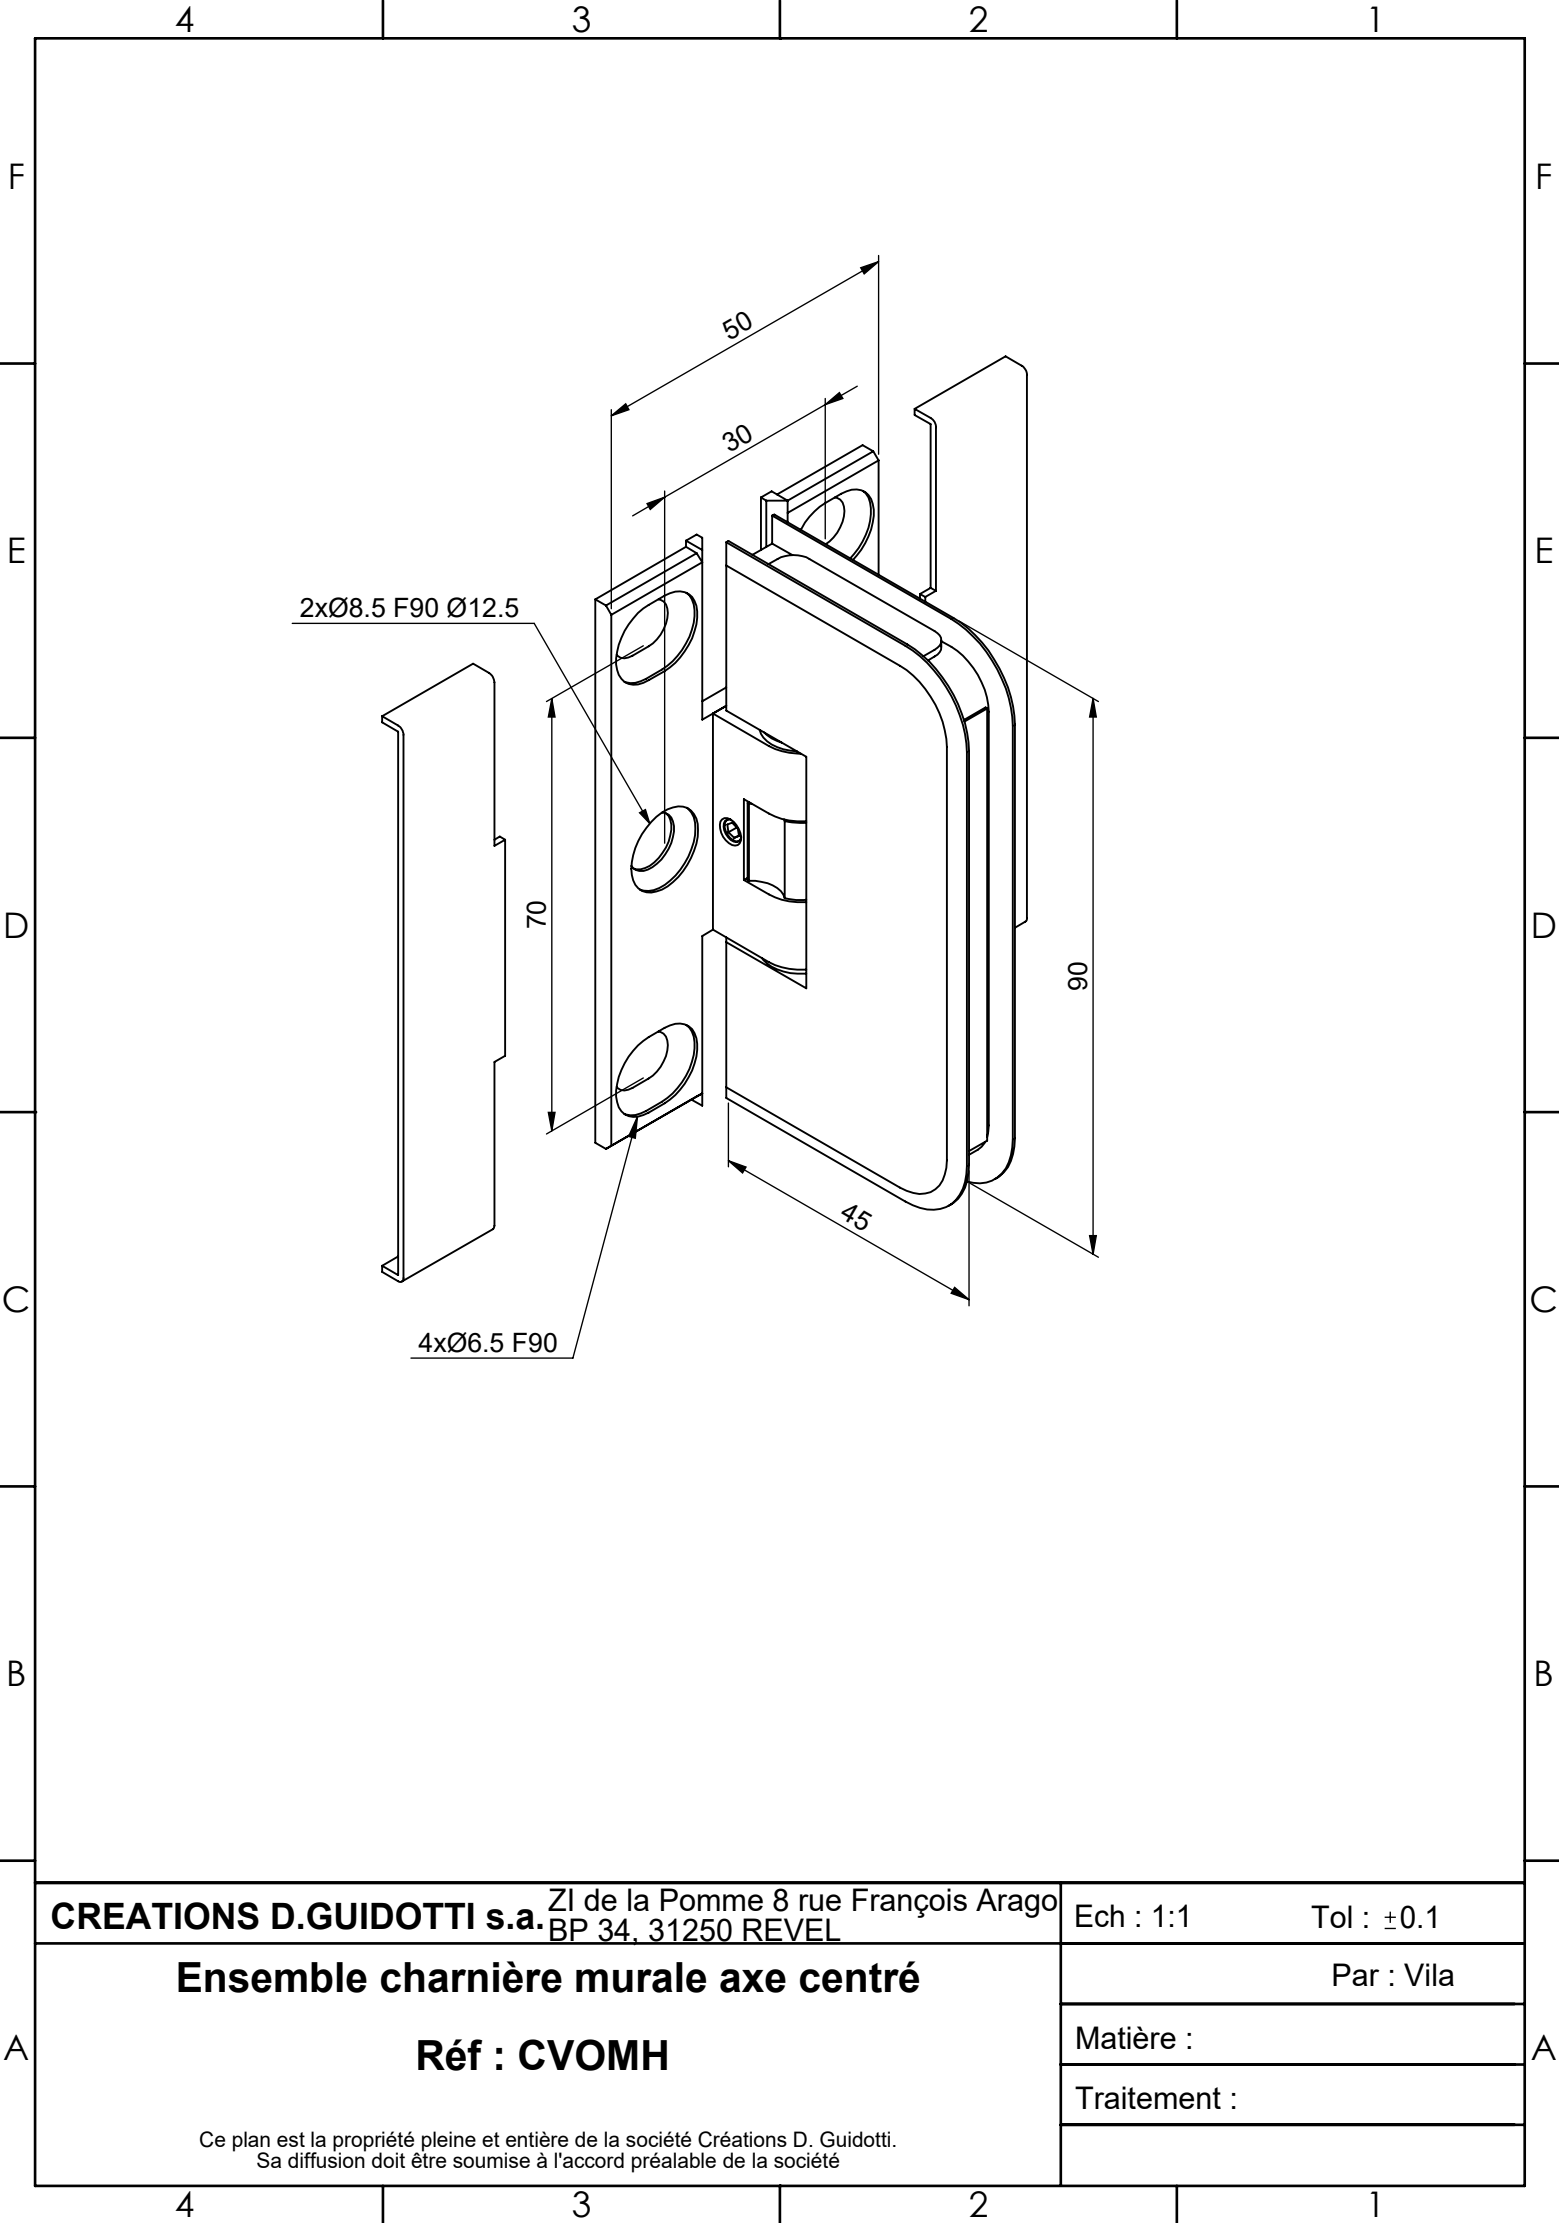


CREATIONS D.GUIDOTTI s.a. ZI de la Pomme 8 rue François Arago
BP 34. 31250 REVEL

Ech : 1:1 Tol : ±0.1

Ensemble charnière murale axe centré
Réf : CVOMH

Par : Vila
Matière :
Traitement :

Ce plan est la propriété pleine et entière de la société Créations D. Guidotti.
Sa diffusion doit être soumise à l'accord préalable de la société

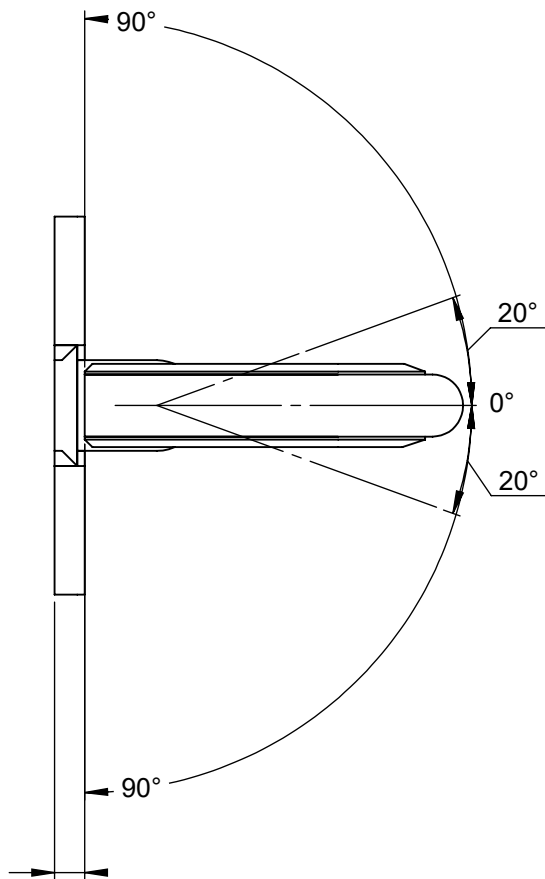

CREATIONS D.GUIDOTTI s.a. ZI de la Pomme 8 rue François Arago
BP 34, 31250 REVEL

Ech : 1:1

Tol : ± 0.1

FORMAT
A4

Ensemble charnière murale axe centré

Par : Vila

Réf : CVOMH

Matière :

Traitement :

Ce plan est la propriété pleine et entière de la société Créations D. Guidotti.
Sa diffusion doit être soumise à l'accord préalable de la société